



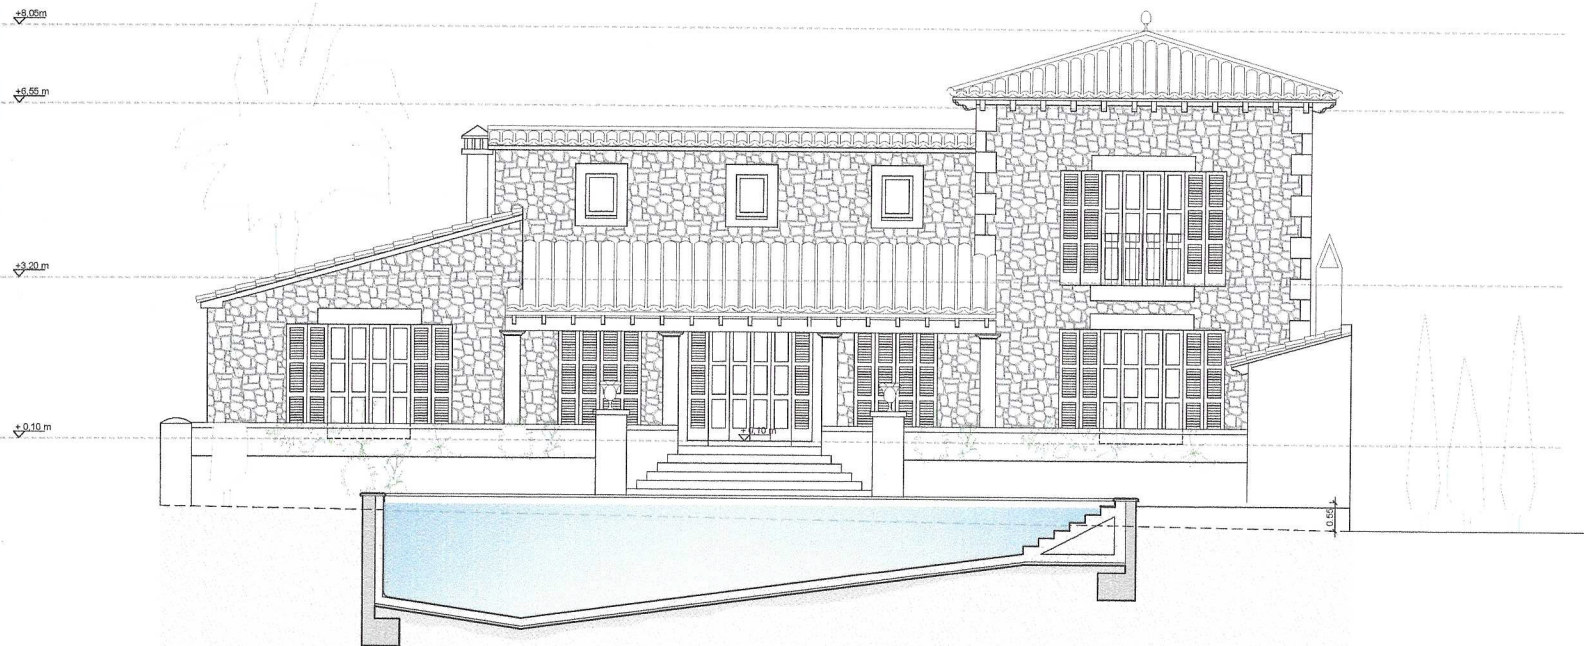

ALZADO PONIENT

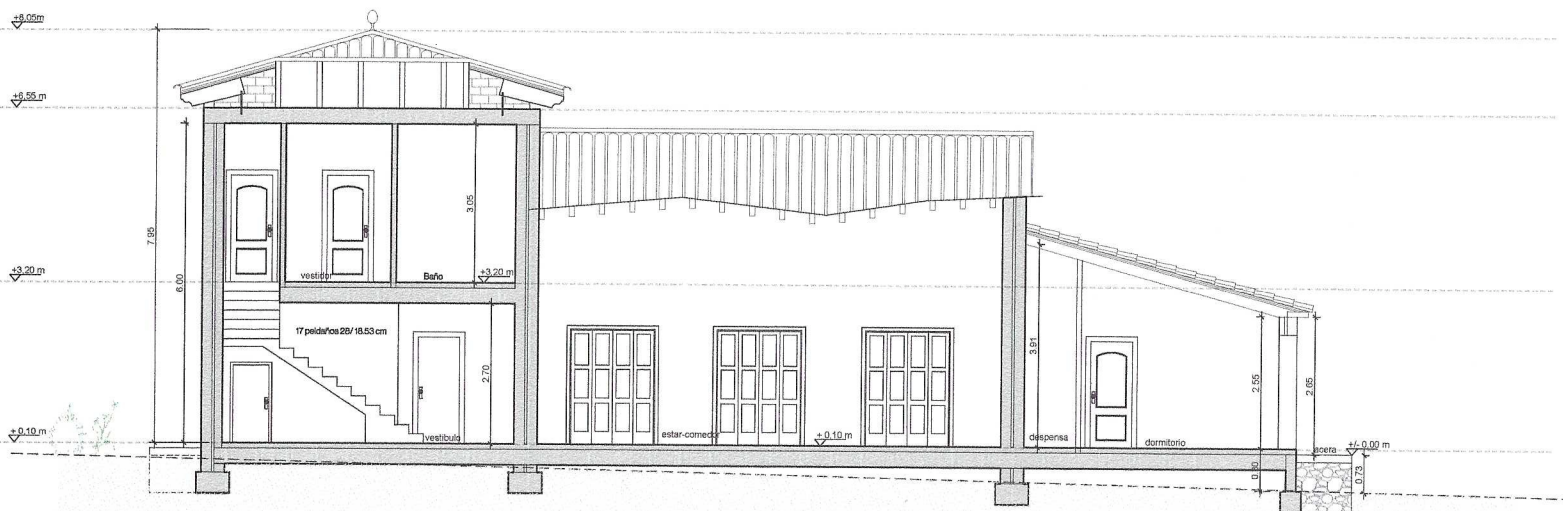

SECCION TRANSVERSAL

