
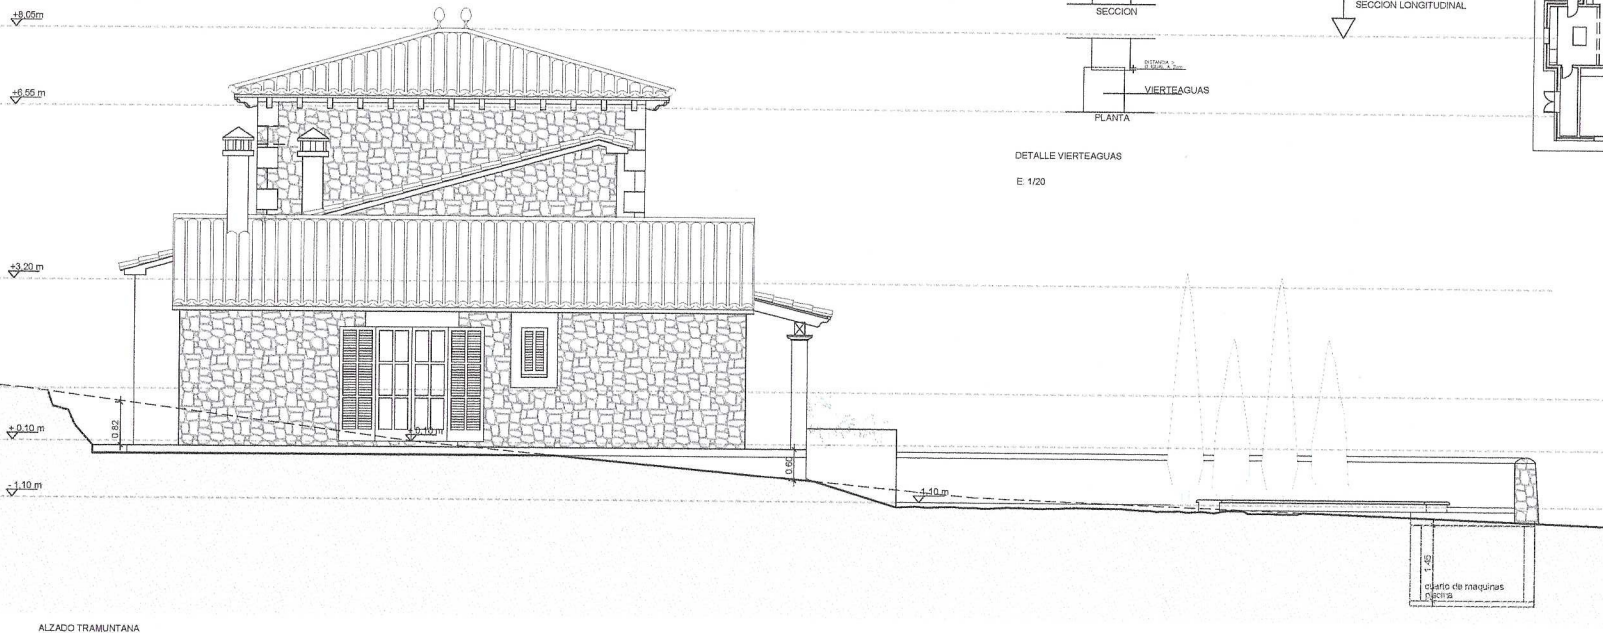
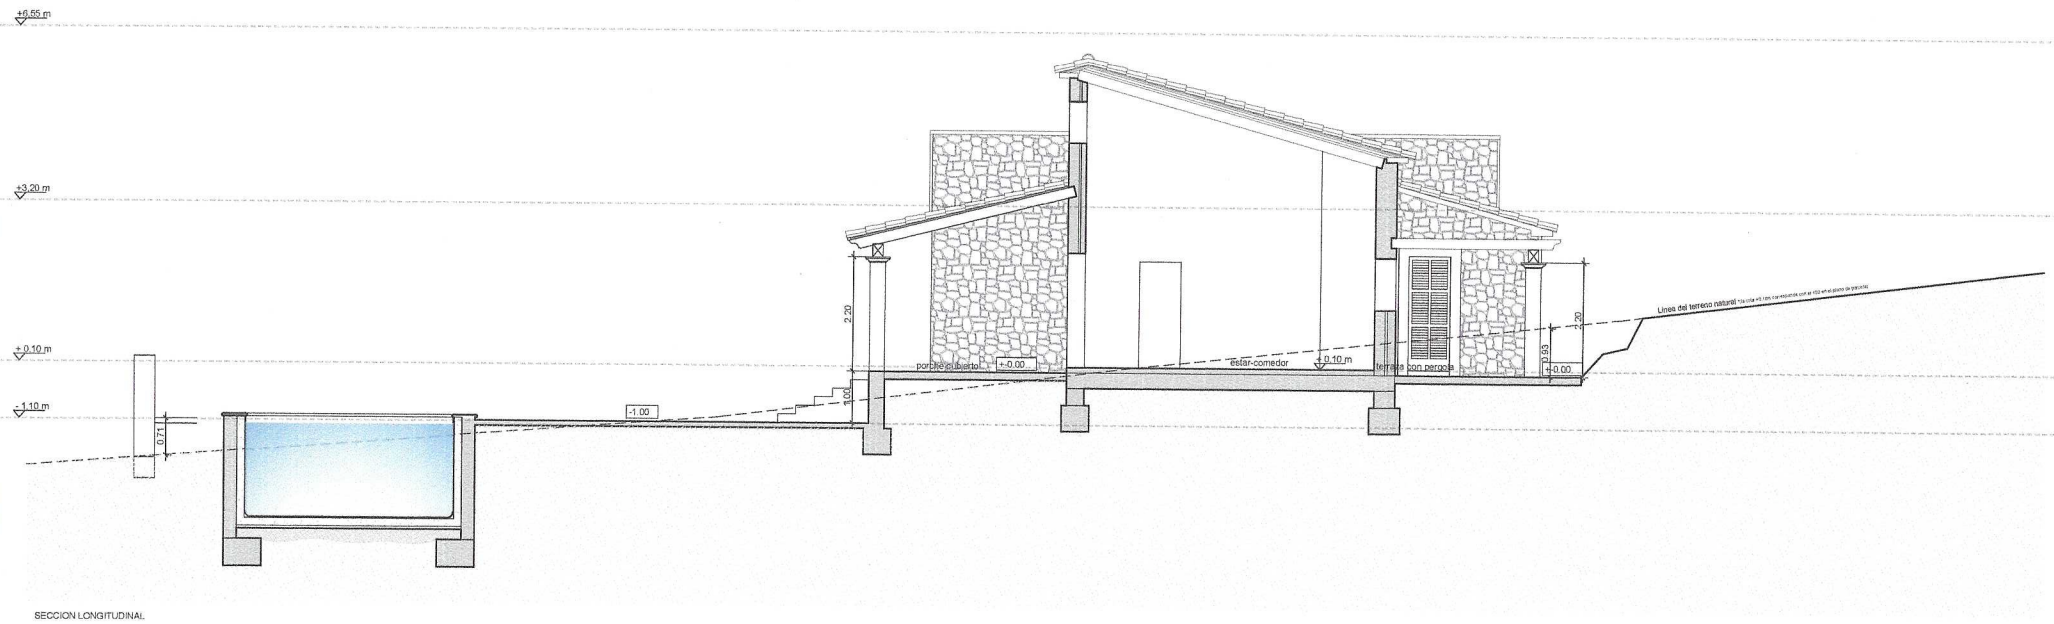


E 1/20

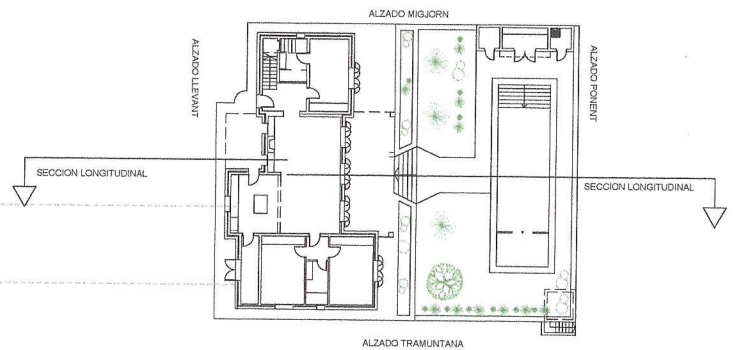

* (la cota +0,10m en el plano, corresponde con el 192 en la curva de niveles del plano de parcela)